

Сообщение о возможном установлении публичного сервитута

23.01.2026

Комитетом по управлению муниципальным имуществом Усть-Илимского муниципального округа рассматривается ходатайство Акционерного общества «Иркутская электросетевая компания» об установлении публичного сервитута в отношении части земельного участка с кадастровым номером 38:17:010130:301, с местоположением: Российская Федерация, Иркутская область, Усть-Илимский муниципальный район, Городское поселение Железнодорожное, Железнодорожный рабочий поселок, проезд между ул. Партизанская и мкрн. Лесной, площадью 29 кв. м. и земельного участка государственная собственность на который не разграничена, площадью 143 кв.м., общей площадью 182 кв.м., с местоположением: Участок ВЛ 0,4 кВ от опоры № 2/1 ВЛ 0,4 кВ № 10-4 до земельного участка мкр-н Лесной, 4б в р.п. Железнодорожный Усть-Илимского района, в целях строительства и эксплуатации линейного объекта: Технологическое присоединение потребителей (до 15 кВт) (новое строительство). Участок ВЛ 0,4 кВ от опоры № 2/1 ВЛ 0,4 кВ № 10-4 до земельного участка мкр-н Лесной, 4б в р.п. Железнодорожный Усть-Илимского района.


В соответствии со статьей 39.42 Земельного Кодекса Российской Федерации, заинтересованные лица могут ознакомиться с поступившим ходатайством об установлении публичного сервитута и прилагаемым к нему описанием местоположения границ публичного сервитута, подать заявления об учете прав (обременений прав) с приложением копий документов, подтверждающих эти права (обременения прав), на земельные участки в течение 30 (тридцати) дней со дня опубликования настоящего сообщения по адресу: Иркутская область, г. Усть-Илимск, ул. Комсомольская, 9, кабинет 23, график работы: понедельник-пятница с 09:00 до 13:00, с 14:00 до 17:00, суббота, воскресенье – выходные дни, телефон для справок 8 (39535) 7-51-62.

Сообщение о поступившем ходатайстве об установлении публичного сервитута и прилагаемая к нему схема границ публичного сервитута размещено на официальном сайте Администрации Усть-Илимского муниципального округа в информационно-телекоммуникационной сети «Интернет», а также на официальном интернет-портале правовой информации муниципального образования «Усть-Илимский район» www.уй-район.рф.

Границы публичного сервитута

Схема расположения публичного сервитута на кадастровом плане территории

Условный номер земельного участка: 38:17:010130:ЗУ1					
Площадь земельного участка 143 кв.м.					
Условный номер земельного участка: 38:17:010130:301					
Площадь земельного участка 29 кв.м.					
Система координат МСК-38, зона 3					
Метод определения координат: Картометрический метод					
Обозначение характерных точек границ	Координаты, м		Обозначение характерных точек границ	Координаты, м	
	X	Y		X	Y
1	2	3	1	2	3
1	1009620.48	3232281.08	н9	1009579.77	3232282.00
2	1009620.90	3232281.98	н10	1009599.25	3232285.88
н3	1009622.61	3232281.19	1	1009620.48	3232281.08
н4	1009623.37	3232284.46			
н5	1009599.30	3232289.92	11	1009601.72	3232287.77
н6	1009578.29	3232285.78	12	1009599.00	3232287.10
н7	1009578.61	3232284.20	13	1009598.76	3232288.08
н8	1009580.32	3232283.91	14	1009601.48	3232288.75

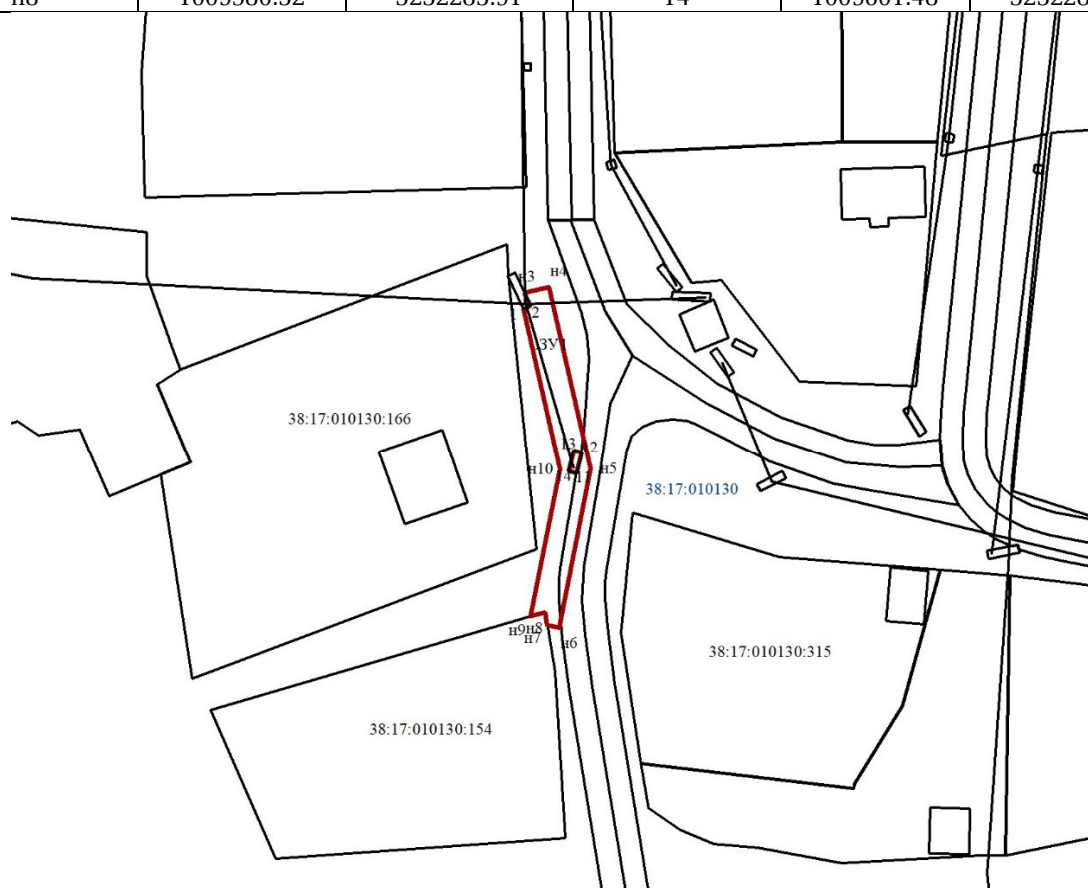

Масштаб 1:1000

Условные обозначения:

- - Граница образуемого земельного участка;
- - Граница земельного участка, сведения о котором имеются в ЕГРН;
- н3 - характерная точка границы земельного участка, полученная в ходе проведения кадастровых работ;
- 1 - характерная точка границы земельного участка, сведения о которой имеются в ЕГРН;
- 38:17:010130 – кадастровый номер кадастрового квартала;
- :ЗУ1 - обозначение земельного участка, в отношении которого проводятся кадастровые работы.